




Flurstück: 1017  
Flur: 1  
Gemarkung: Köthen

Gemeinde: Köthen (Anhalt), Stadt  
Kreis: Anhalt-Bitterfeld

Erstellt am 23.02.2016  
Aktualität der Daten: 18.02.2016

5737048

32706465

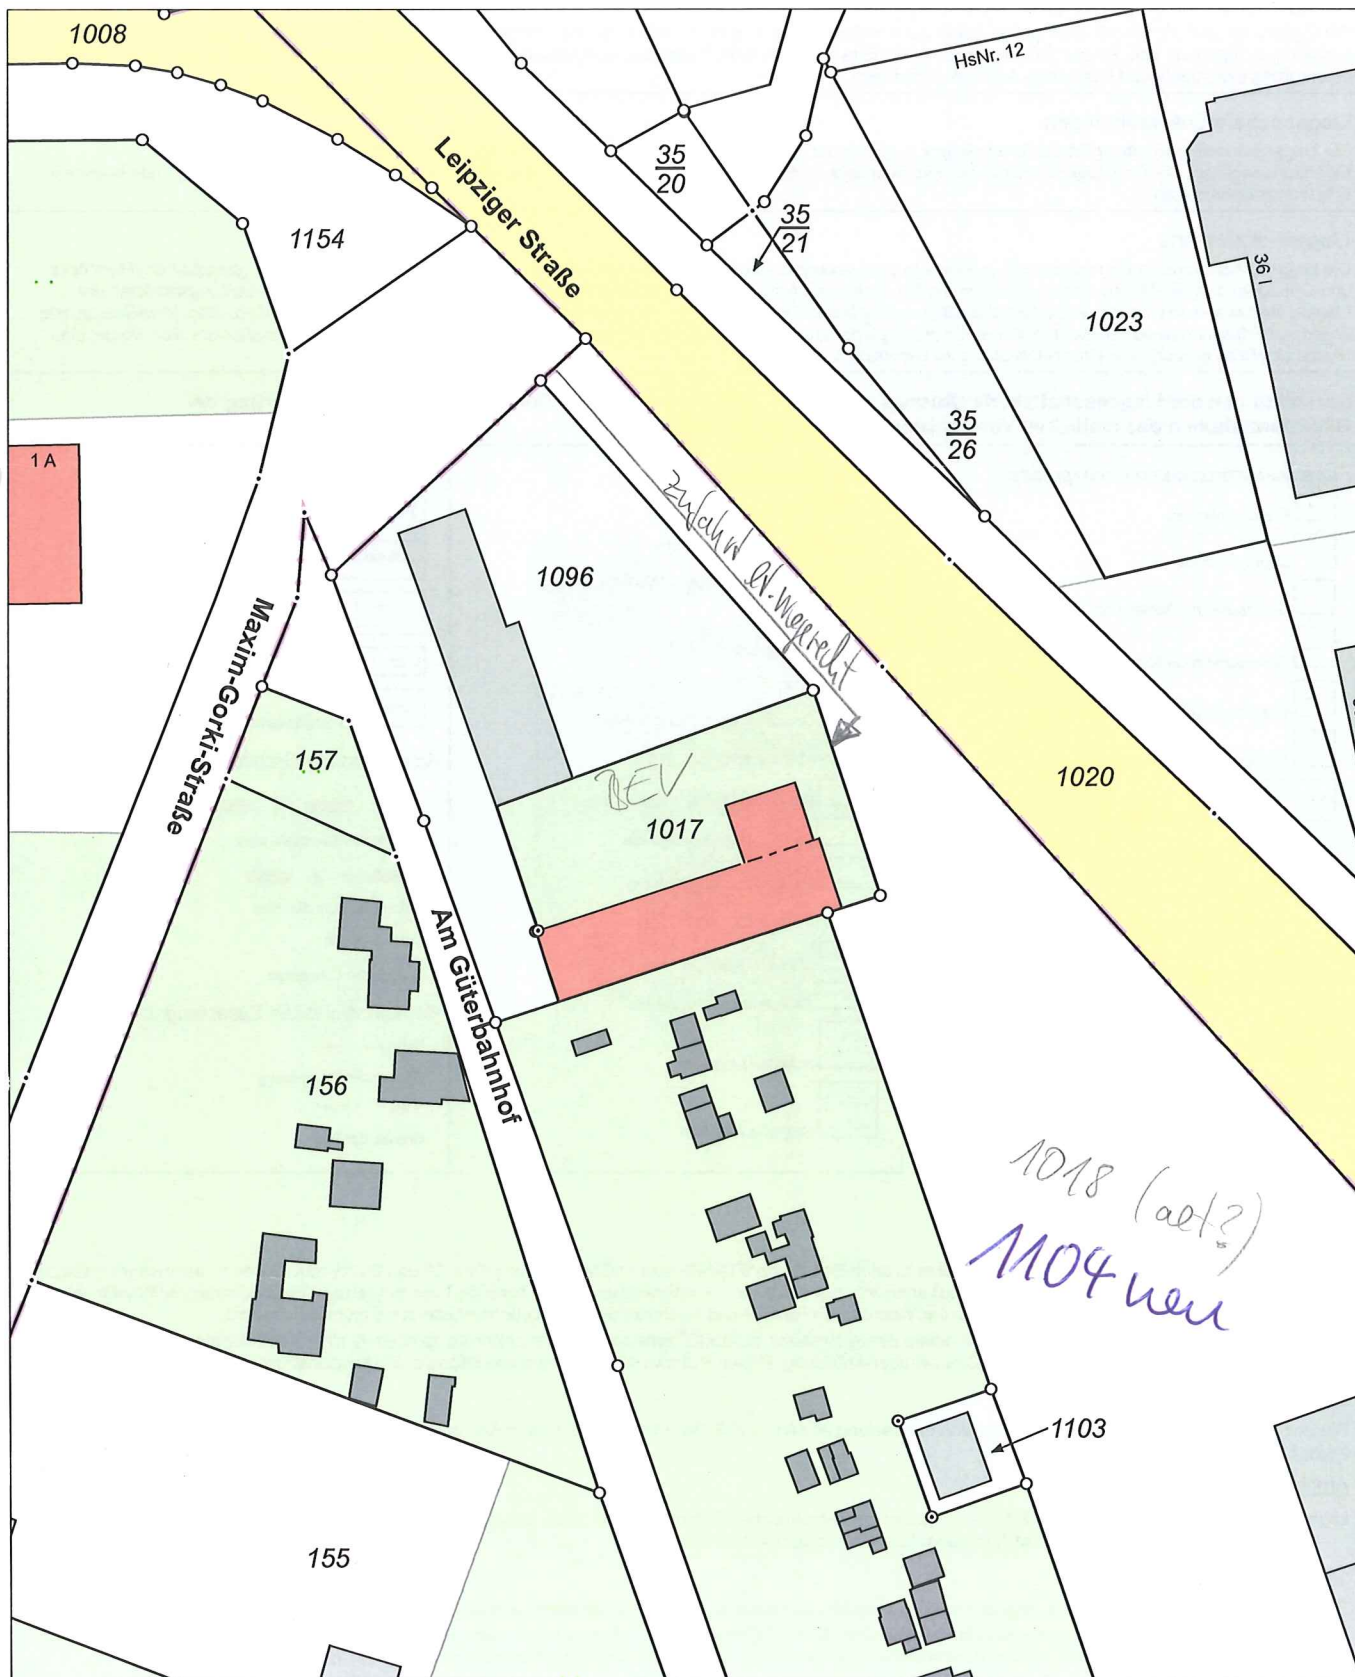

5736828

Maßstab: 1:1000 0 10 20 30 Meter

Dieser Auszug ist gesetzlich geschützt. Es gelten die Nutzungsbedingungen für die Daten der Landesvermessung, des Liegenschaftskatasters, des Geobasisinformationssystems und der Grundstückswertermittlung des Landesamtes für Vermessung und Geoinformation Sachsen-Anhalt (LVerGeo).